




ORQUIDEA
MEDITERRANEAN HOUSES

JUNCOHOUSES

VENDIDAS

19/02/2026

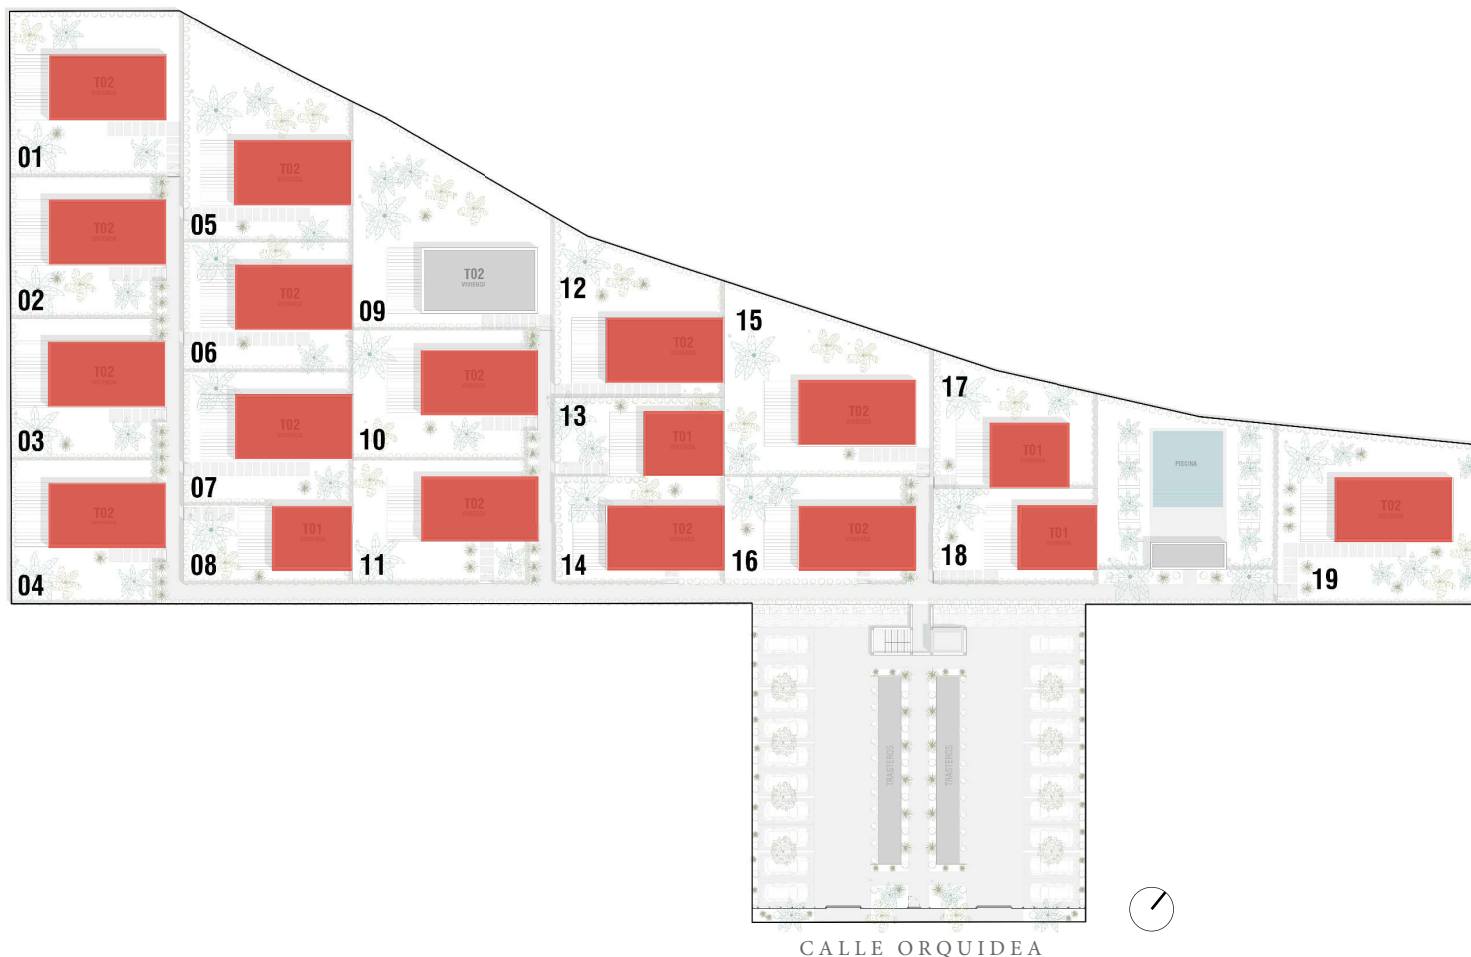

Parcela	Jardín privado	Terraza	Vivienda	Total
1	146,78 m ²	17,40 m ²	60,61 m ²	224,79 m ²
2	89,93 m ²	17,40 m ²	60,61 m ²	167,94 m ²
3	89,41 m ²	17,40 m ²	60,61 m ²	167,42 m ²
4	93,46 m ²	17,40 m ²	60,61 m ²	171,47 m ²
5	164,21 m ²	17,40 m ²	60,61 m ²	242,22 m ²
6	93,17 m ²	17,40 m ²	60,61 m ²	171,18 m ²
7	98,40 m ²	17,40 m ²	60,61 m ²	176,41 m ²
8	47,56 m ²	17,40 m ²	41,18 m ²	106,14 m ²
9	194,64 m ²	17,40 m ²	60,61 m ²	272,65 m ²

Parcela	Jardín privado	Terraza	Vivienda	Total
10	106,69 m ²	17,40 m ²	60,61 m ²	184,70 m ²
11	100,08 m ²	17,40 m ²	60,61 m ²	178,09 m ²
12	113,32 m ²	17,40 m ²	60,61 m ²	191,33 m ²
13	46,82 m ²	17,40 m ²	41,18 m ²	105,40 m ²
14	65,51 m ²	17,40 m ²	60,61 m ²	143,52 m ²
15	185,40 m ²	17,40 m ²	60,61 m ²	263,41 m ²
16	81,48 m ²	17,40 m ²	60,61 m ²	159,49 m ²
17	89,88 m ²	17,40 m ²	41,18 m ²	148,46 m ²
18	67,44 m ²	17,40 m ²	41,18 m ²	126,02 m ²
19	202,87 m ²	17,40 m ²	60,61 m ²	280,88 m ²